


Plan de Sauvegarde
et de Mise en Valeur
du 7ème arrondissement

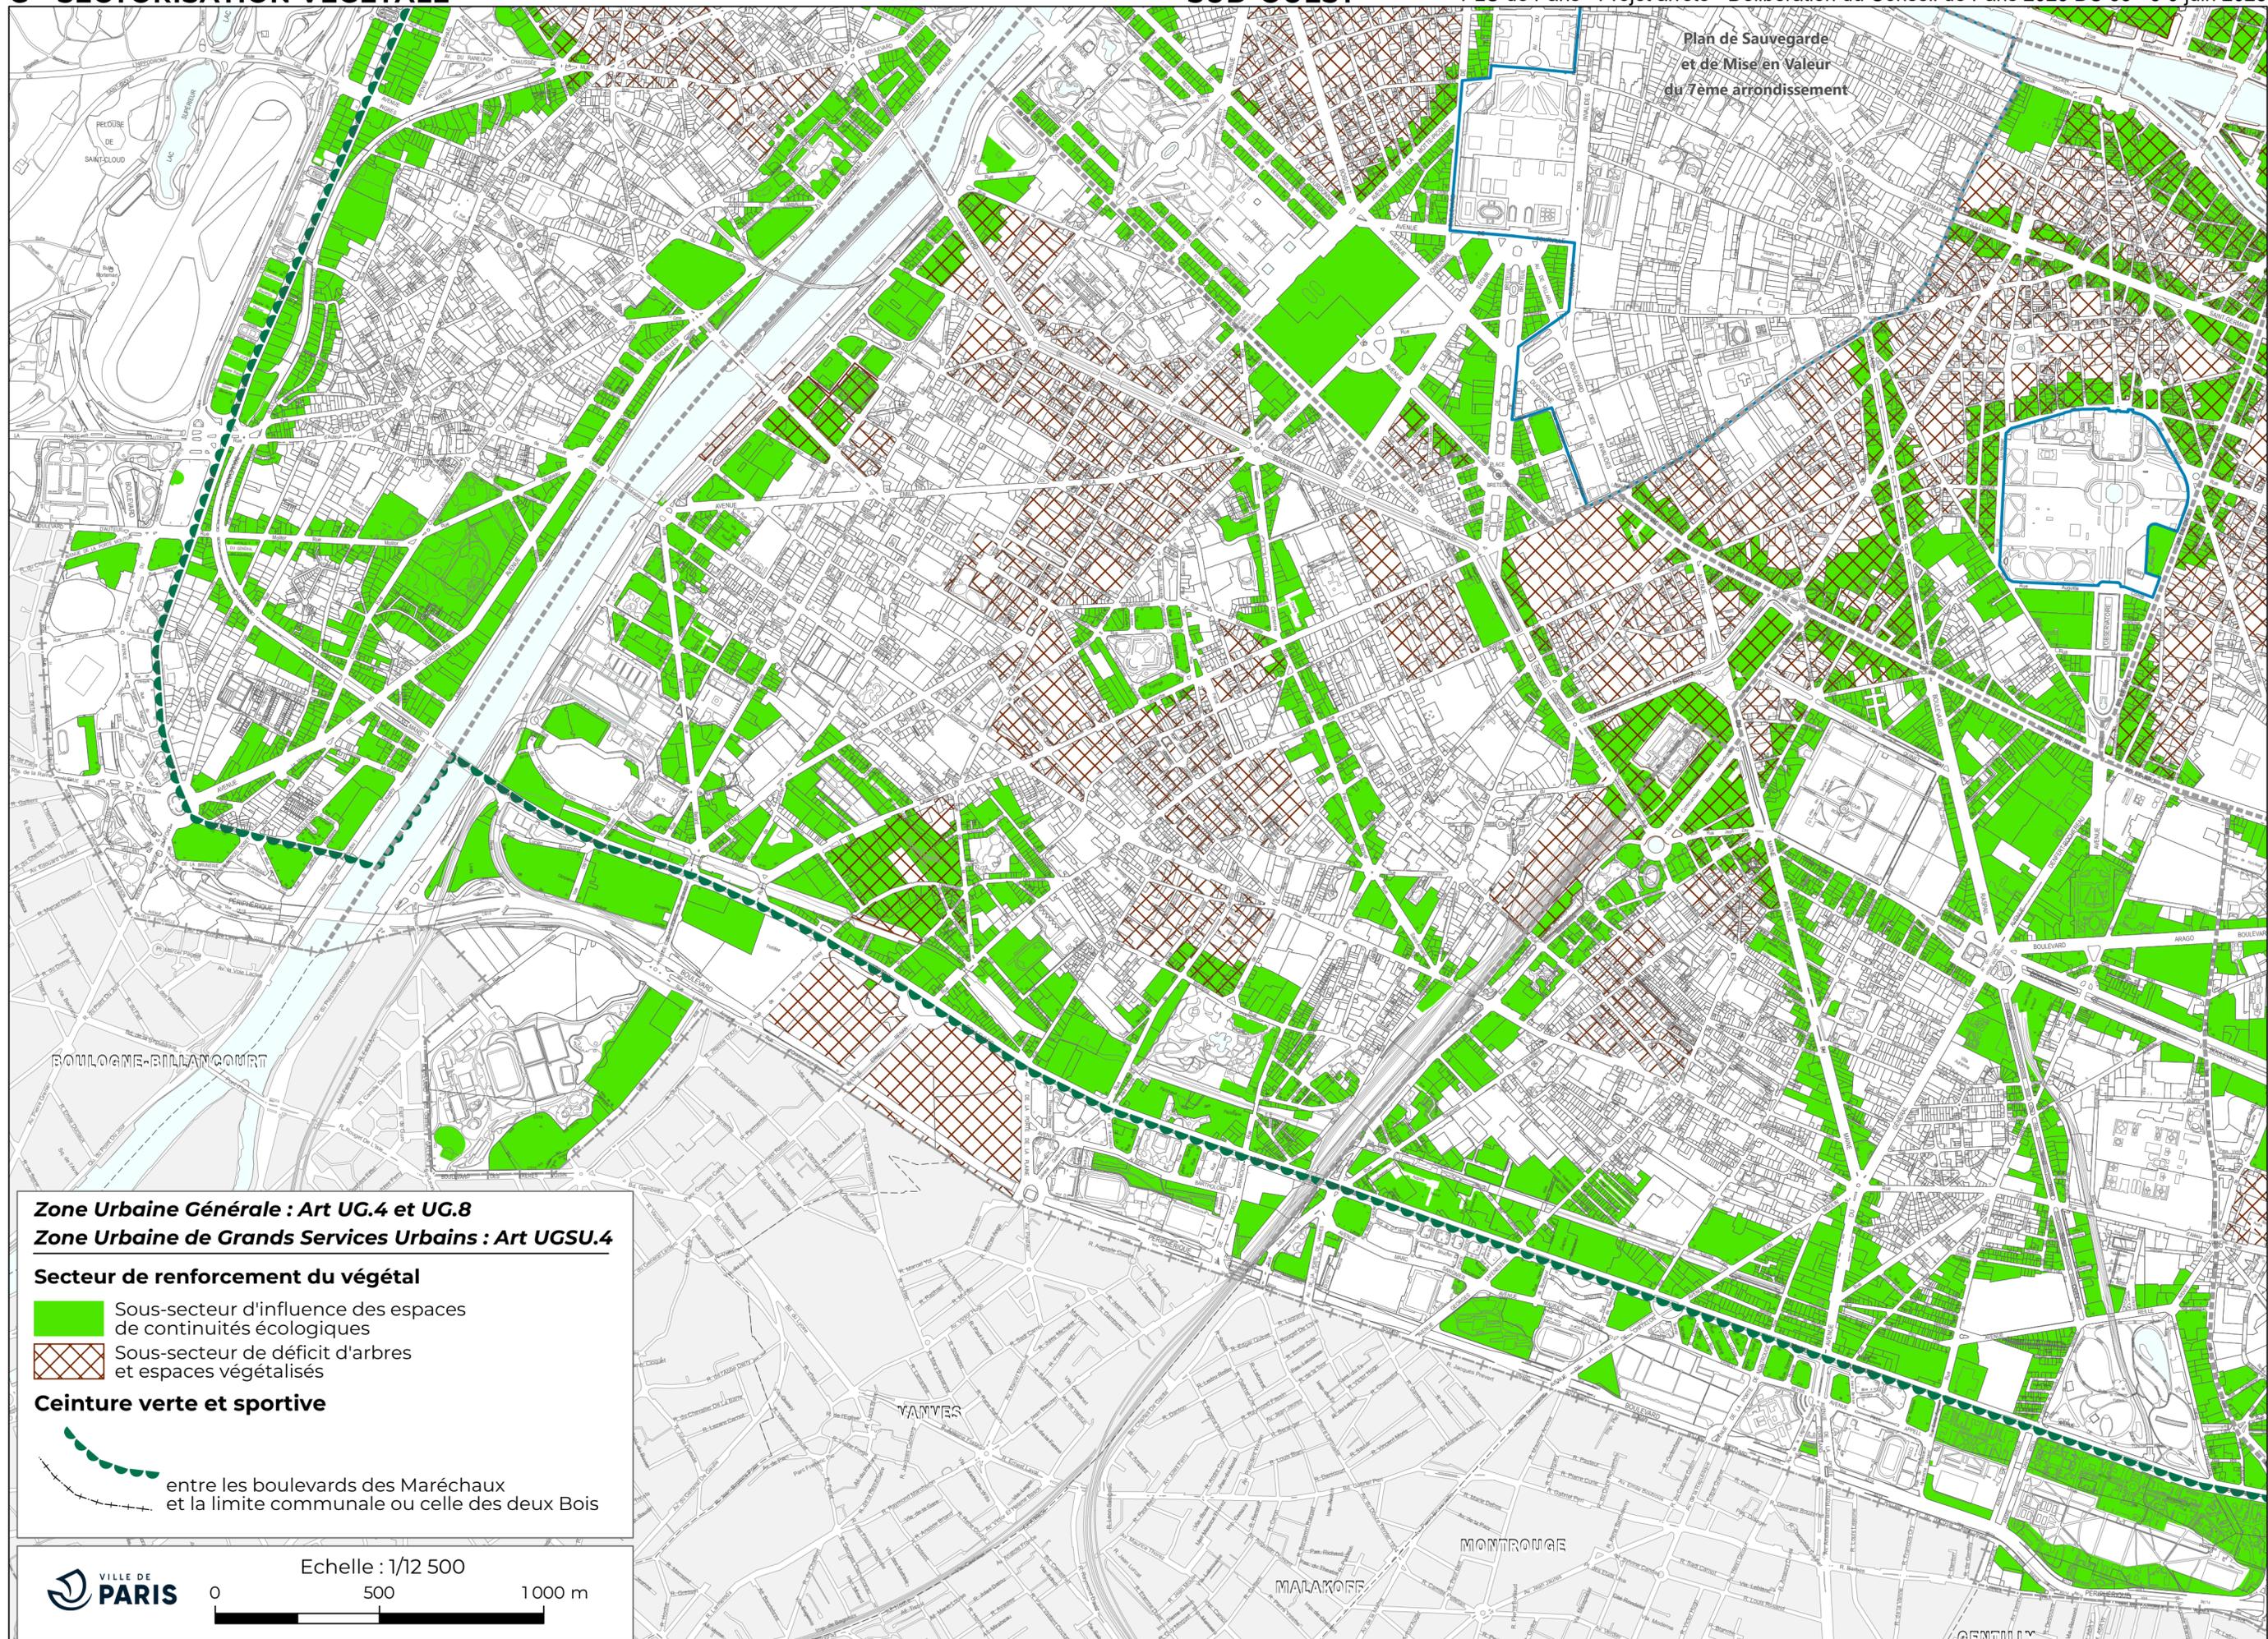


Zone Urbaine Générale : Art UG.4 et UG.8
Zone Urbaine de Grands Services Urbains : Art UGSU.4

Secteur de renforcement du végétal

-  Sous-secteur d'influence des espaces de continuités écologiques
-  Sous-secteur de déficit d'arbres et espaces végétalisés

Ceinture verte et sportive

 entre les boulevards des Maréchaux et la limite communale ou celle des deux Bois

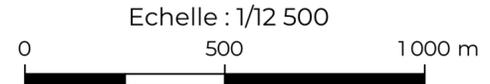

BOULOGNE-BILLANCOURT VANVES MALAKOFF MONTROUGE GENTILLY