


# J - SECTEURS DE RISQUE

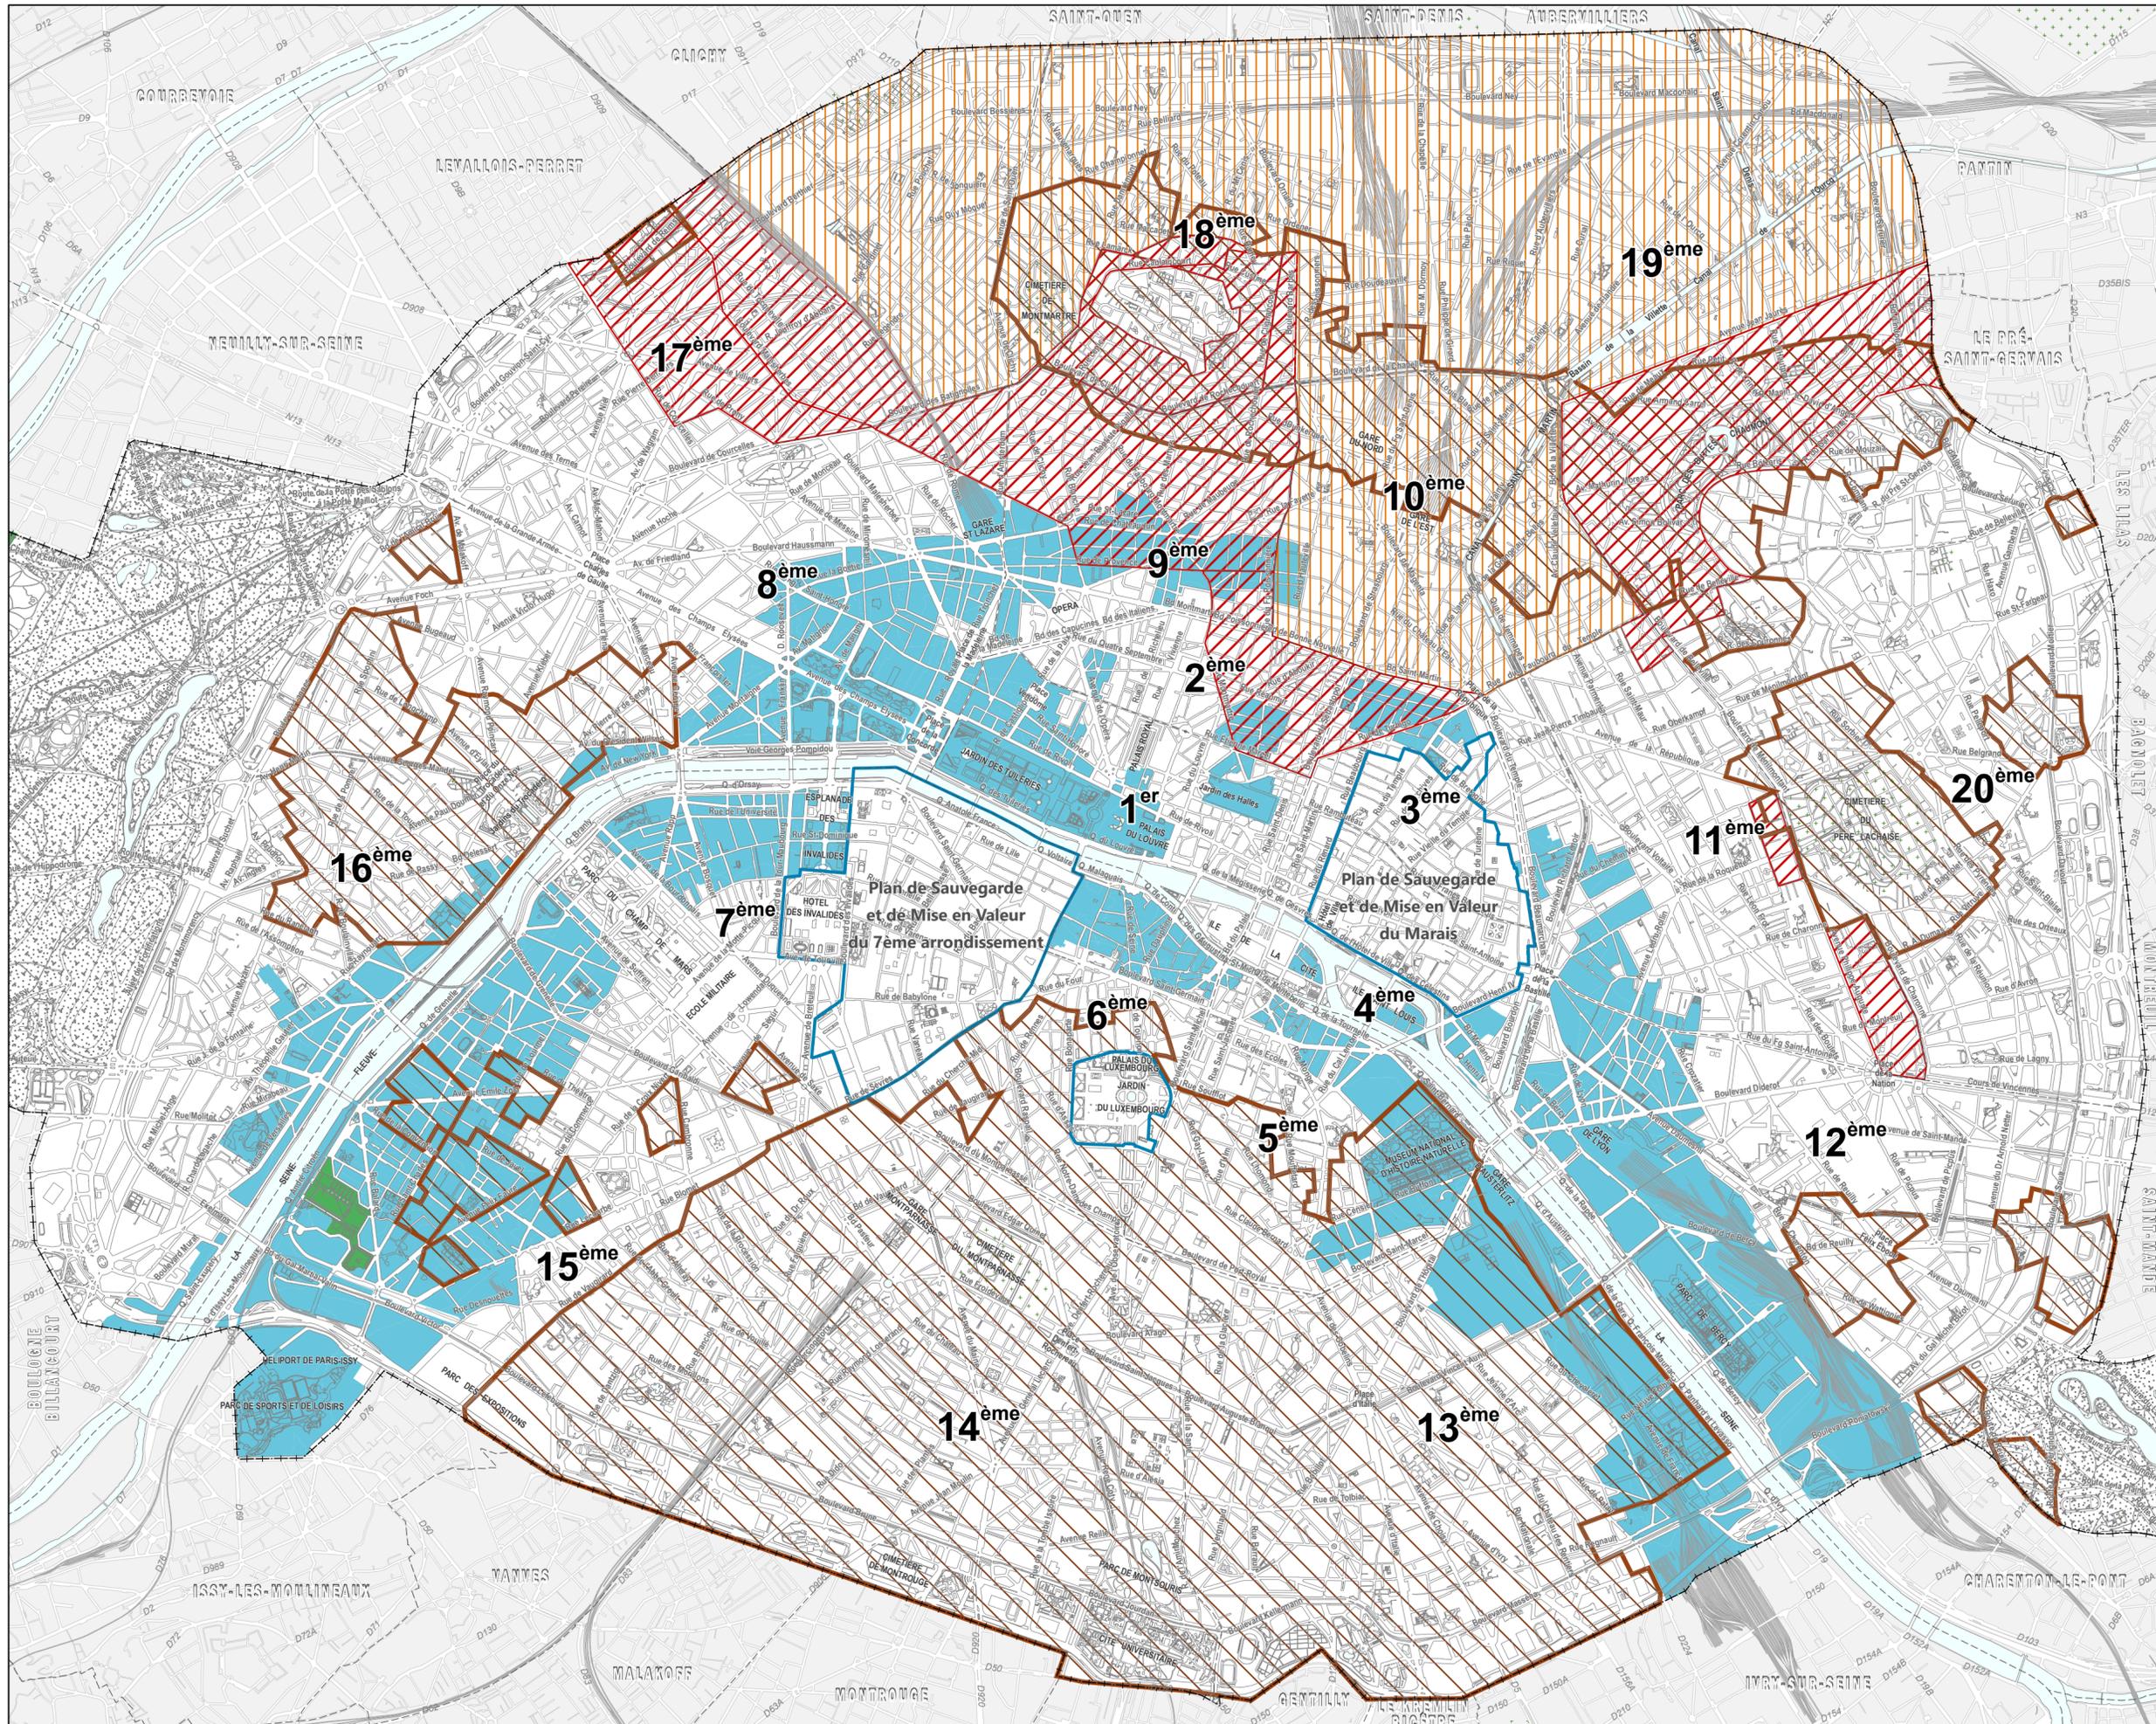

## Prévention du risque de mouvement de terrain

-  **Zones d'anciennes carrières souterraines**  
voir annexes du PLU, servitudes d'utilité publique, IV B b)
-  **Zones comportant des poches de gypse antéludien**  
voir annexes du PLU, servitudes d'utilité publique, IV B b)
-  **Zone supplémentaire comportant des poches de gypse antéludien**

## Prévention du risque d'inondation (P.P.R.I.)

-  **Zones à risque (bleue) délimitée par le P.P.R.I.**  
voir annexes du PLU, servitudes d'utilité publique, IV B a)
-  **Zones d'expansion des crues (verte) délimitées par le P.P.R.I.**  
voir annexes du PLU, servitudes d'utilité publique, IV B a)

PLU de Paris  
Projet arrêté

Délibération du  
Conseil de Paris  
2023 DU 33  
5-9 juin 2023

Echelle : 1/25 000  
0 500 1000 m

